


ПЛАН С РАССТАНОВКОЙ
СВЕТИЛЬНИКОВ.

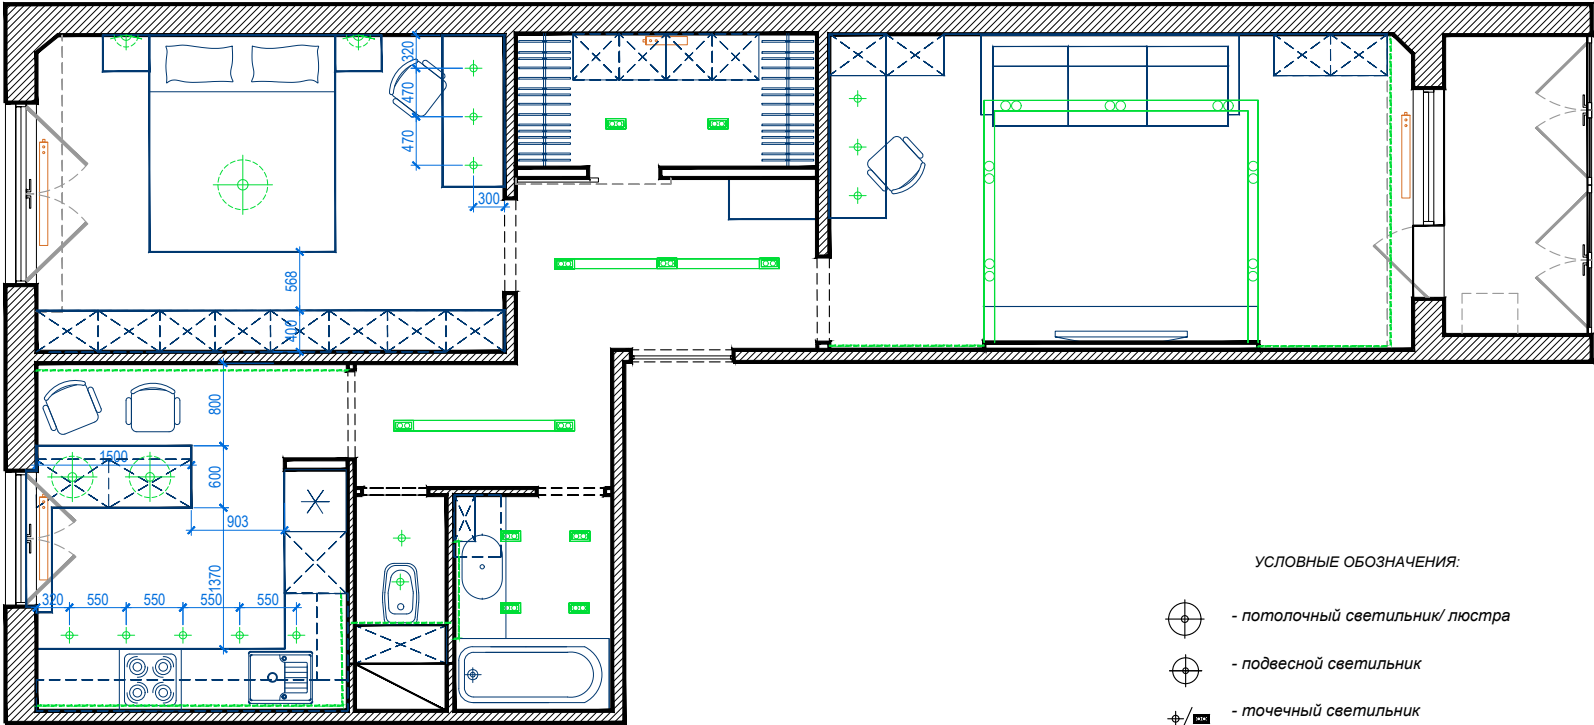

УСЛОВНЫЕ ОБОЗНАЧЕНИЯ:

- потолочный светильник/ люстра
- подвесной светильник
- точечный светильник
- бра
- светодиодная лента

Согласовано:

Име. № подл. Взам. инв. №

Подпись и дата

Изм.	Кол.	Лист	Недок	Подпись	Дата	Стадия	Лист	Листов
						А		
						архитектор Тоболич Ольга email: tobolicholga@gmail.com тел: 8029 7073559		