


ПЛАН С РАССТАНОВКОЙ
СВЕТИЛЬНИКОВ.

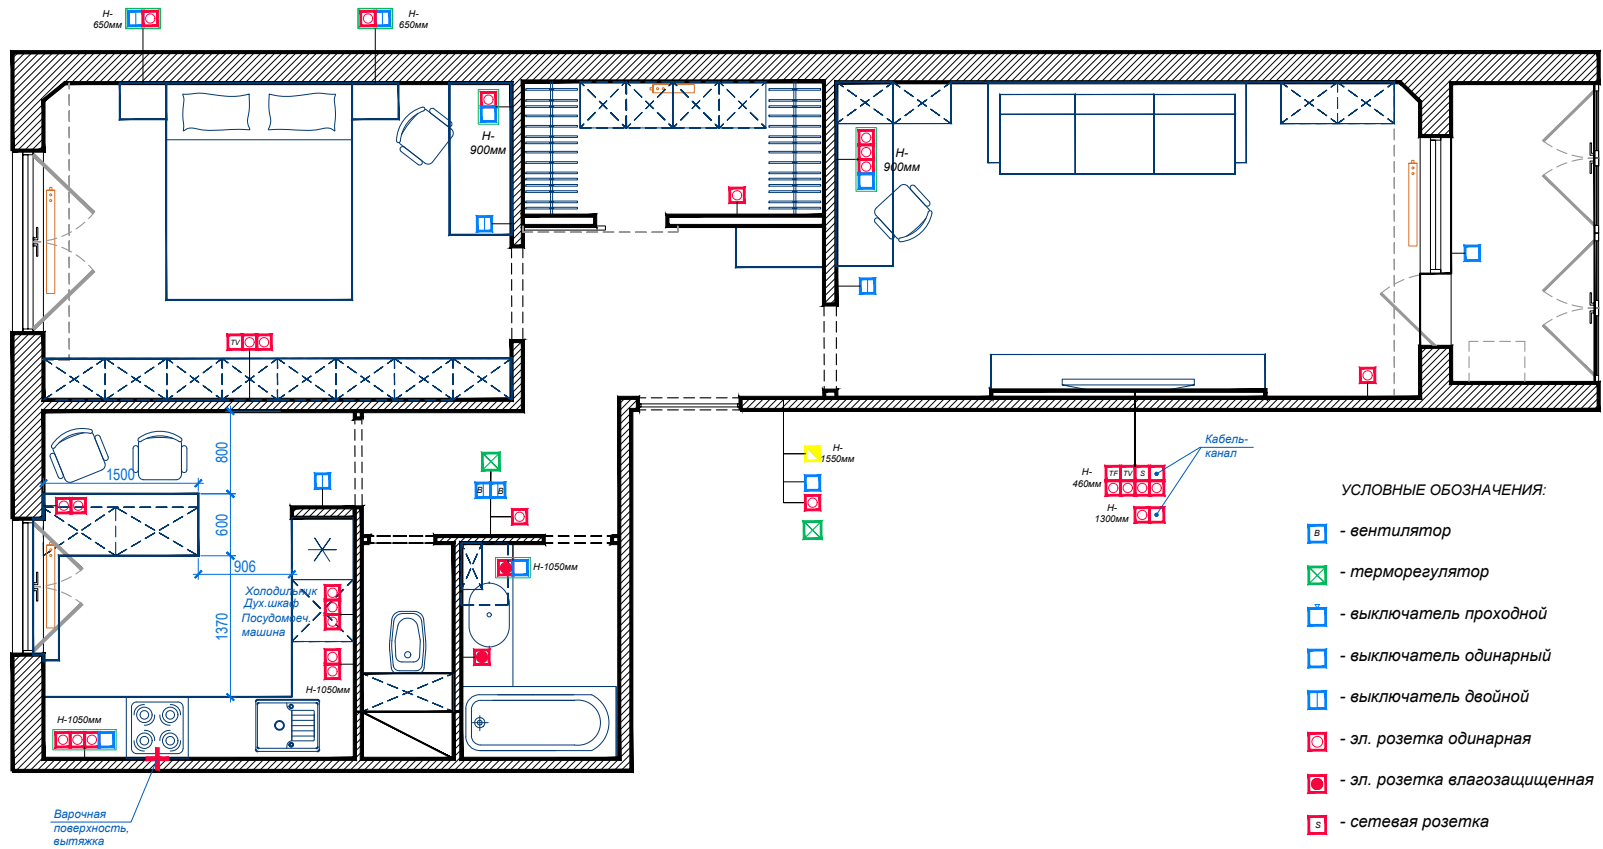

УСЛОВНЫЕ ОБОЗНАЧЕНИЯ:

- В - вентилятор
- ⊠ - терморегулятор
- - выключатель проходной
- - выключатель одинарный
- - выключатель двойной
- ⊠ - эл. розетка одинарная
- ⊠ - эл. розетка влагозащищенная
- ⊠ - сетевая розетка
- TV - TV розетка
- TF - телефон
- ⊠ - видеодомофон
- ⊠ - вывод электрического провода
- ⊠ - условное обозначение совместной рамки (выключатель+розетка)

Согласовано:

Взам. инв. №

Подпись и дата

Инв. № подл.

Изм.	Кол.	Лист	Недок.	Подпись	Дата	Стадия	Лист	Листов
						А		
						архитектор Тоболич Ольга email: tobolicholga@gmail.com тел: 8029 7073559		