


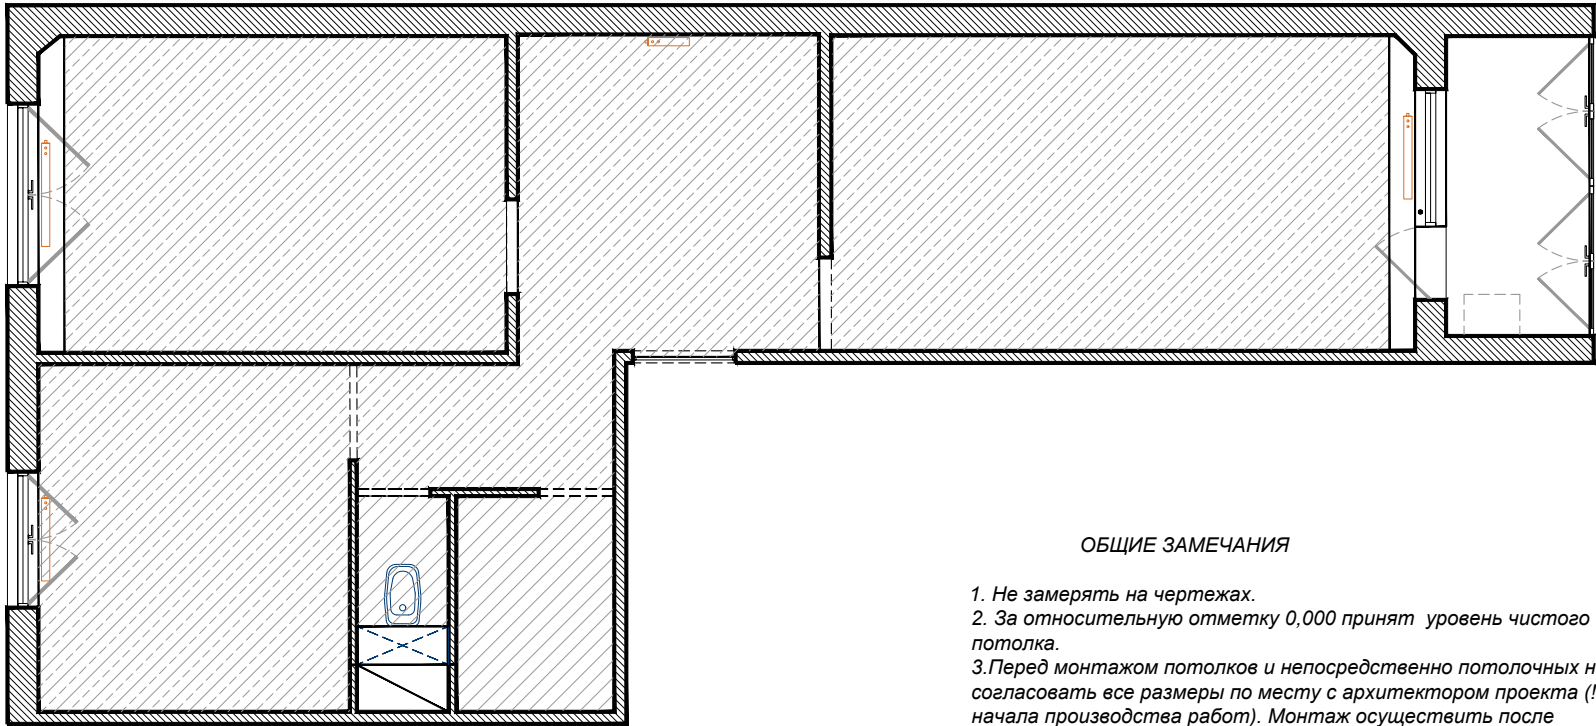


ПЛАН ПОТОЛКОВ.



ОБЩИЕ ЗАМЕЧАНИЯ

1. Не замерять на чертежах.
2. За относительную отметку 0,000 принят уровень чистого потолка.
3. Перед монтажом потолков и непосредственно потолочных ниш согласовать все размеры по месту с архитектором проекта (до начала производства работ). Монтаж осуществить после закупки и установки дверных комплектующих.
4. Привязки под направляющие для раздвижных дверей располагать согласно техническим характеристикам компании-производителя.
5. Все размеры должны быть уточнены на месте и одобрены архитектором проекта.
6. О любых несоответствиях в проектной документации сообщить архитектору проекта до начала производства работ.

УСЛОВНЫЕ ОБОЗНАЧЕНИЯ

-  - подвесной потолок из ГКЛ (Н= 100 мм)/либо покраска
-  - натяжной потолок (Н= 70 мм).
-  - потолок под покраску

Изм.	Кол.	Лист	Недок	Подпись	Дата	Стадия	Лист	Листов
						А		
						архитектор Тоболич Ольга email: tobolicholga@gmail.com тел: 8029 7073559		

Согласовано:

Взам. инв. №

Подпись и дата

Инв. № подл.